GALERIA z częścią wystawienniczą
Oświetlenie

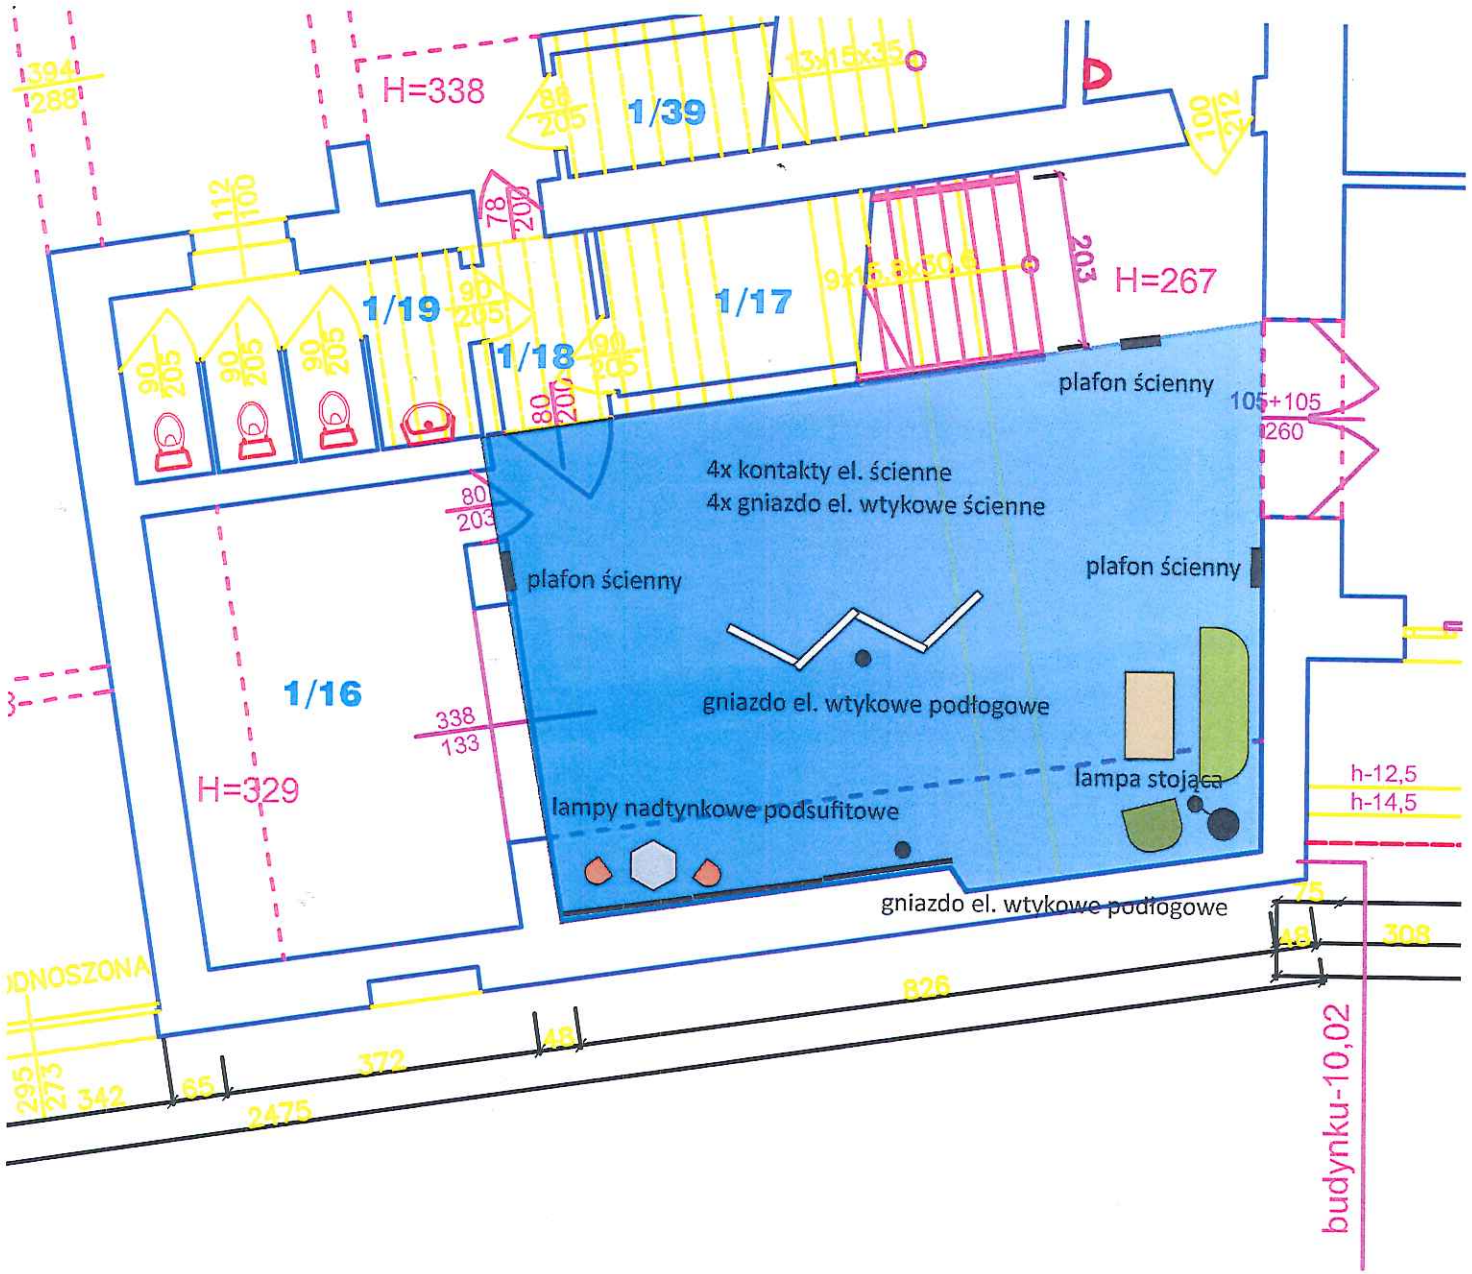

Załącznik nr 6 do SIWZ